



ROMÂNIA  
JUDEȚUL BIHOR  
COMUNA ȘUNCUIUȘ

LOCALITATEA ȘUNCUIUȘ, STRADA AUREL VLAICU NR. 439

Tel: 0259444094, 0259444027, Tel/Fax: 0259444010, e-mail: [primaria.suncuius@cjbihor.ro](mailto:primaria.suncuius@cjbihor.ro)

[www.comunasuncuius.ro](http://www.comunasuncuius.ro)

## HOTĂRÂRE

**- privind înființarea a 3 numere cadastrale pentru imobilul cu nr. topo 1094 Bălnaca, și aprobarea trecerii în domeniul public al Comunei Șuncuiuș**

Consiliul Local al comunei Șuncuiuș, reunit în ședință ordinară în data de 16.04.2019,

Analizând proiectul de hotărâre și expunerea de motive nr. 2649/10.04.2019, precum și raportul de specialitate, nr. 2648/10.04.2019 întocmit de compartimentul urbanism, prin care se propune înființarea a trei numere cadastrale, pentru imobilul cu nr. topo nr. 1094 Bălnaca comuna Șuncuiuș.

Văzând **Planul de Situație sc. 1:4000** privind imobilul – teren în suprafață de 5928 mp cu nr. topo 1094, o suprafață de 6804 cu nr. topo 1094 și o suprafață de 2655 cu nr. topo 1094, întocmit de către dl. Sîmpetru Ioan – inginer topograf

Ținând cont de prevederile art. 36 alin. (2) lit. c) din **Legea administrației publice locale nr. 215/2001**,

Respectând **Legii 213/1998 privind proprietatea publică și regimul juridic al acesteia** și, în baza **Legii cadastrului și a publicității imobiliare nr. 7/1996**,

În baza prevederilor art. 36 alin 2 lit c, alin 5 lit c, art. 45 alin 2 lit e, alin 3 din legea administrației publice locale 215/2001 republicată, cu modificările și completările ulterioare,

**- din totalul de 13 consilieri, din care 12 prezenți, 1 absent, cu 12 voturi "pentru"**

### CONSILIUL LOCAL ȘUNCUIUȘ HOTĂRĂȘTE:

**Art.1. Se aprobă** întocmirea documentațiilor cadastrale pentru înființarea a 3 numere cadastrale pentru imobilul cu nr. topo 1094, astfel:

- aprobarea înființării unui nr. cadastral pentru suprafața de 5928 mp
- aprobarea înființării unui nr. cadastral pentru suprafață de 6804 mp
- aprobarea înființării unui nr. cadastral pentru suprafața de 2655 mp

**conform planului de situație sc. 1:500, întocmit de inginer topo Sîmpetru Ioan.**

**Art.2. Se aprobă înființarea a 3 numere cadastrale și trecerea în domeniul public al comunei Șuncuiuș pentru suprafețele trecute în art. 1**

**Art.3. Se desemnează** domnul Gabor Doru primarul comunei Șuncuiuș, pentru ducerea la îndeplinire a prezentei.

**Art.4. Prezenta se comunică cu:**

- Instituția Prefectului - Județul Bihor;
- Dl primar;
- La dosar.
- Consiliul Județean Bihor

Adoptată azi, 16.04.2019, sub nr. 74

Președinte de ședință,  
Pașcalău Gelu Claudiu




Contrasemnează,  
Secretar: Groz Nicolae

# PLAN DE SITUATIE

Privind suprafata de 1.5387 mp


Scara 1 : 4000

**Proprietar: COMUNA SUNCUIUS**  
Privind suprafata de 5928 mp din topo 1094 Balnaca  
Privind suprafata de 6804 mp din topo 1094 Balnaca  
Privind suprafata de 2655 mp din topo 1094 Balnaca  
**Localitatea Balnaca, com. Suncuius**

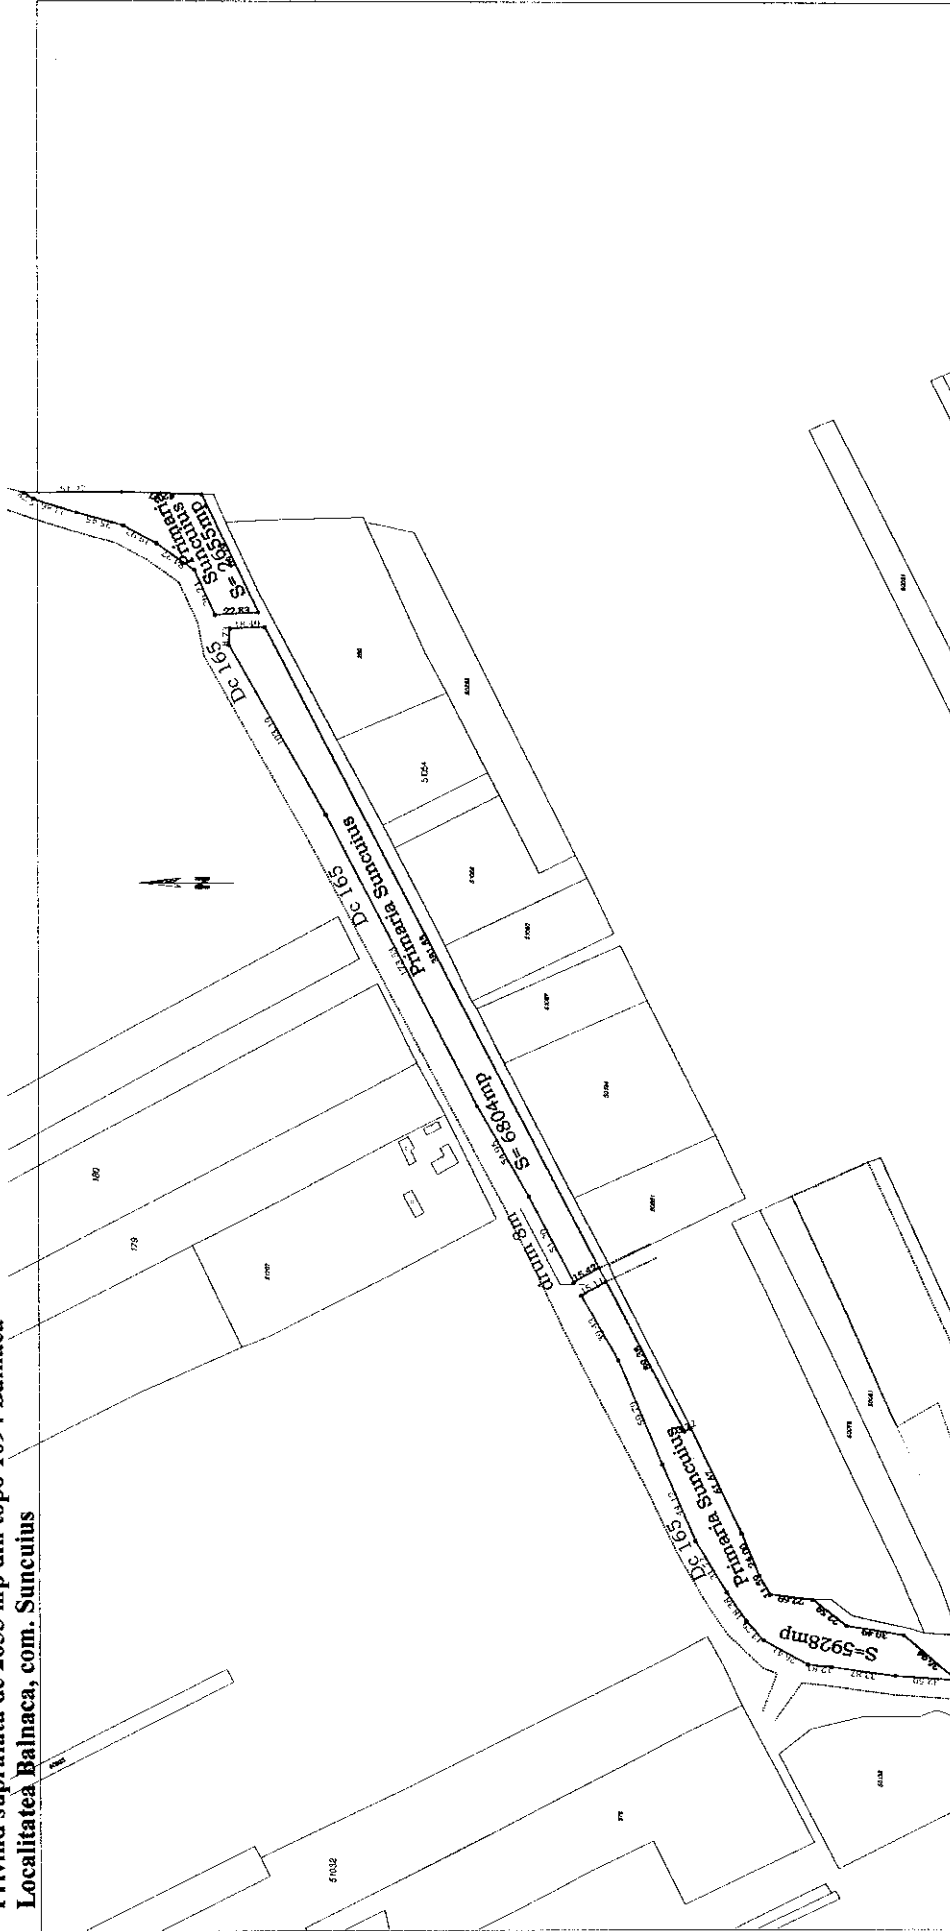

SISTEM DE PROIECTIE : STEREOGRAFICA 1970

**Vizat:**  
Comisia de fond funciar.

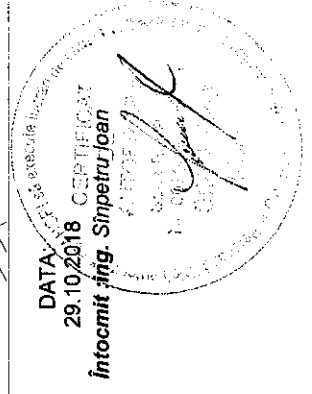

DATA: 29.10.2018  
CERTIFICAT  
Intocmit - ing. Simpetru Ioan